


# PLAN DE FEUX THEATRE DE L'ARCHIPEL

## SALLE ROUGE

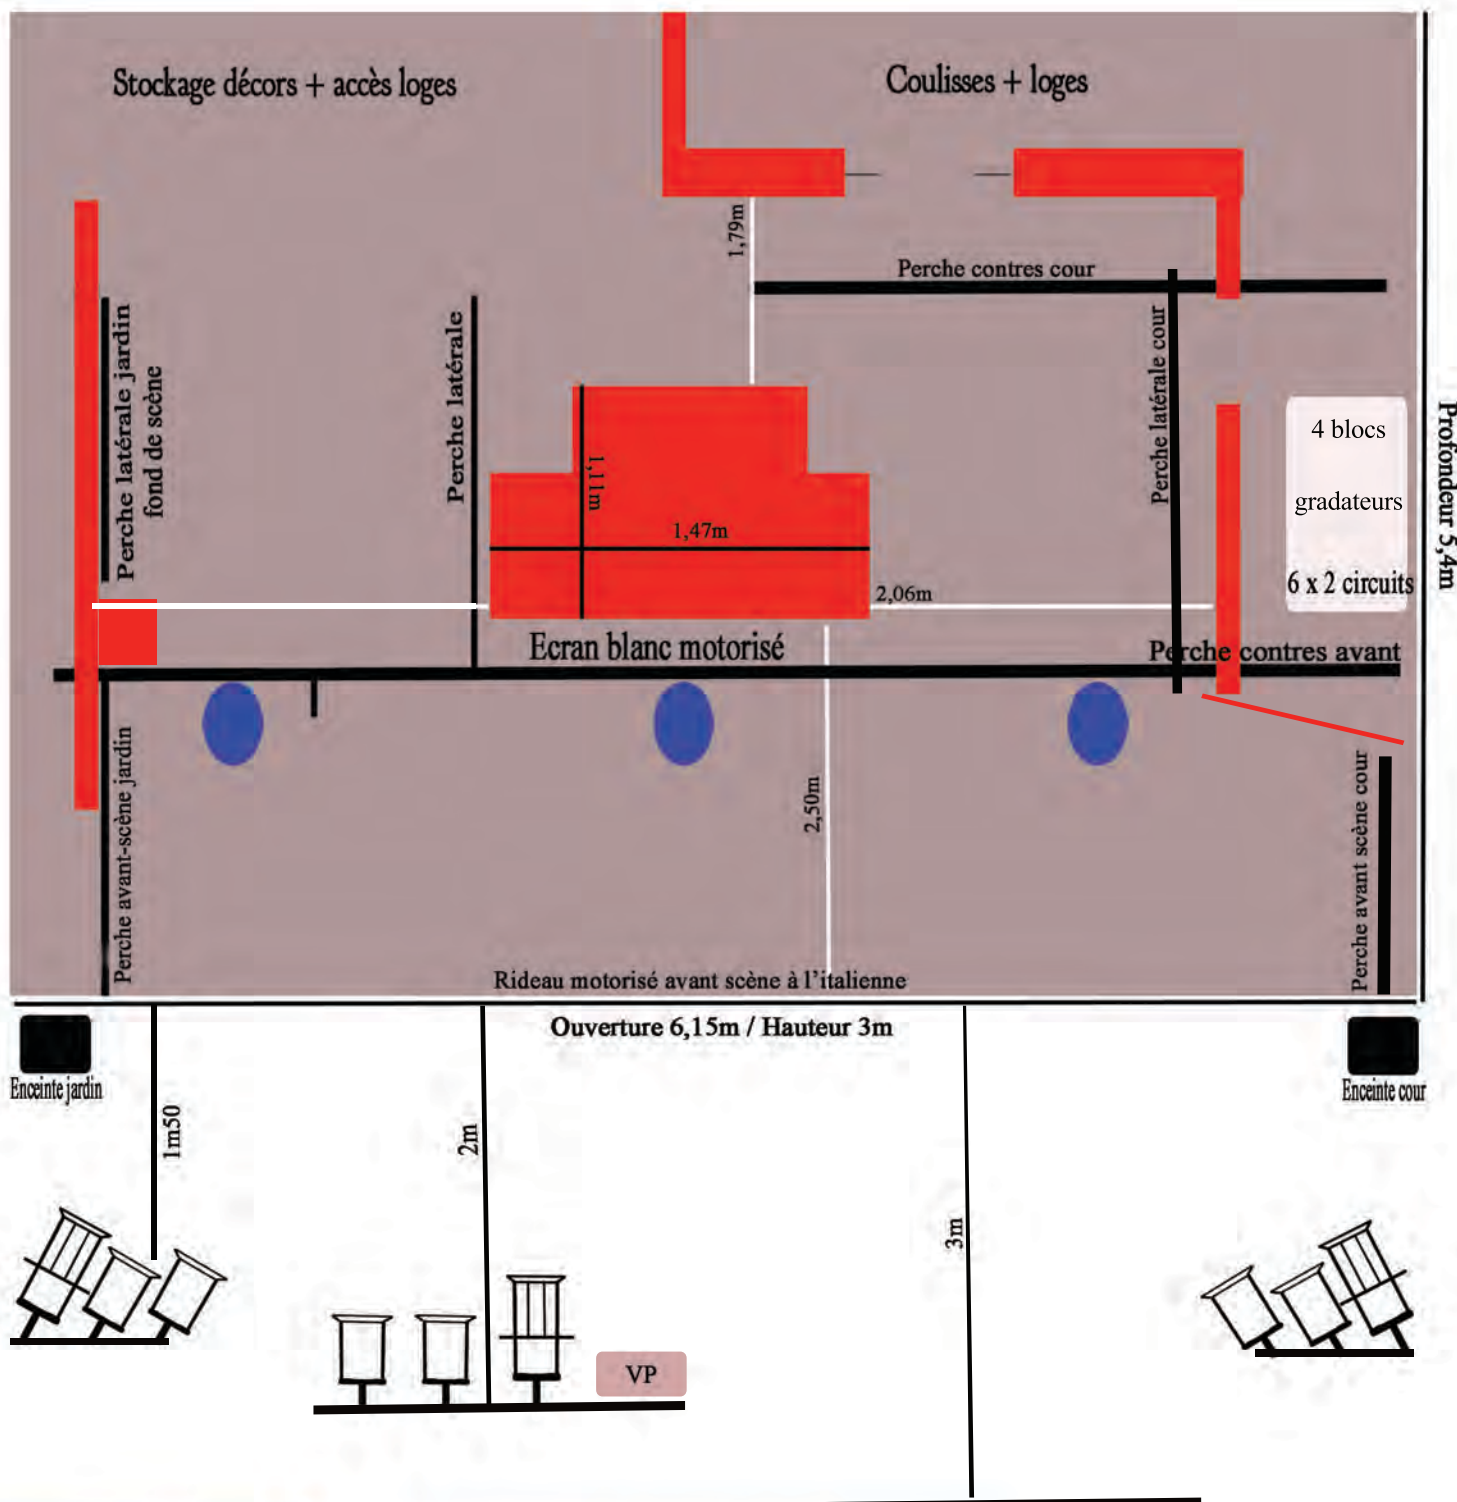

### LEGENDE



PC 50 OU 500W



PAR LED



DBCOUCPE 1KW

### Matériel régie

- 1 console lumière SMARTFADE 2496
- 1 console son YAMAHA 01VX
- 1 ampli LA4 -L ACOUSTICS
- 2 enceintes L-ACOUSTICS x8
- 1 lecteur double CD NUMARK
- 1 lecteur MD TASCAM
- 1 vidéoprojecteur

REGISSEUSE GENERALE

JOHANNA DILOLO : 06 32 27 52 78